

Begane grond

paars = erratum
 blauw = via AO
 zwart = standaard
 rood = offerte (voorlopig)
 groen = opdracht (definitief)

voor akkoord:
 datum:

uitsluitend ten behoeve van meer- en minderwerk.
 behoudens de op deze tekening aangegeven opties e/o wijzigingen,
 kunnen aan deze tekening geen rechten worden ontleend.
 De maatvoering is indicatief. Wijzigingen welke zijn opgenomen in de
 showroomofferte(s) zijn op deze tekening niet verwerkt.
 alle voorgaande tekeningen komen hiermee te vervallen.



Van Wijnen Haarlemmermeer
 Opaallaan 14
 Postbus 3054
 2130 KB Hoofddorp
 T 023-576 40 00
 E haarlemmermeer@vanwijnen.nl
 www.vanwijnen.nl
 KvK 31043481

Opdrachtgever :
 Van Wijnen Haarlemmermeer

Architect :
 Bos Hofman | ARCHITEKTENKOMBINATIE

Werk :
 PARK 070


Onderdeel :
 Meerwerktekening | begane grond

Schaal : 1:50 Formaat : A3
 Getekend : BCD
 Datum : 13-04-2020


Gewijzigd A : 06-11-2020 F :
 B : 24-11-2020 G :
 C : H :
 D : I :
 E : J :

Tek.Nr.

021-1

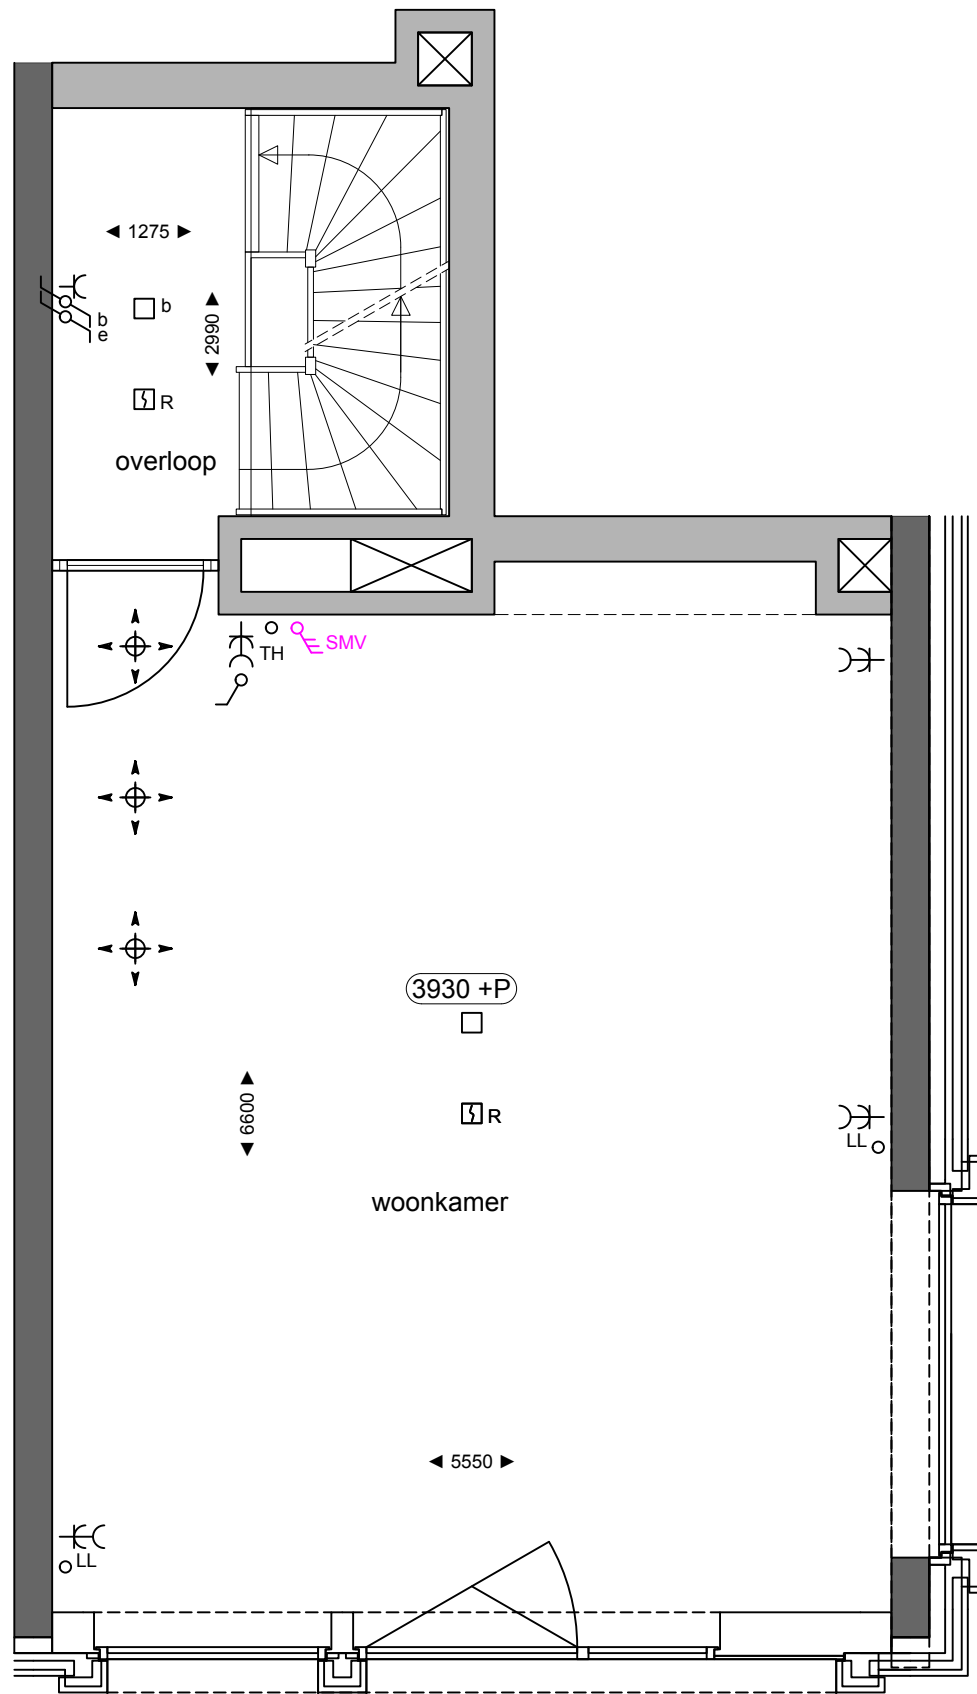

3.L.0.10 Luxe binnendeuren Berkvens

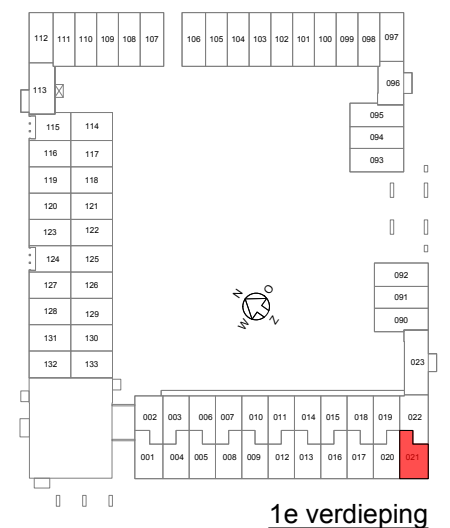

1e verdieping

paars = erratum
 blauw = via AO
 zwart = standaard
 rood = offerte (voorlopig)
 groen = opdracht (definitief)

voor akkoord:
 datum:

uitsluitend ten behoeve van meer- en minderwerk.
 behoudens de op deze tekening aangegeven opties e/o wijzigingen,
 kunnen aan deze tekening geen rechten worden ontleend.
 De maatvoering is indicatief. Wijzigingen welke zijn opgenomen in de
 showroomofferte(s) zijn op deze tekening niet verwerkt.
 alle voorgaande tekeningen komen hiermee te vervallen.



Van Wijnen Haarlemmermeer
 Opaallaan 14
 Postbus 3054
 2130 KB Hoofddorp
 T 023-576 40 00
 E haarlemmermeer@vanwijnen.nl
 www.vanwijnen.nl
 KvK 31043481

Opdrachtgever :
 Van Wijnen Haarlemmermeer

Architect :
 Bos Hofman | ARCHITEKTENKOMBINATIE

Werk :
 PARK 070

Onderdeel :
 Meerwerktekening | 1e verdieping

Schaal : 1:50 Formaat : A3

Getekend : BCD


Datum : 13-04-2020

Gewijzigd A : 06-11-2020 F :
 B : 24-11-2020 G :
 C : H :
 D : I :
 E : J :


Tek.Nr.

021-2

2.S.0.12 Luxe pakket sanitair

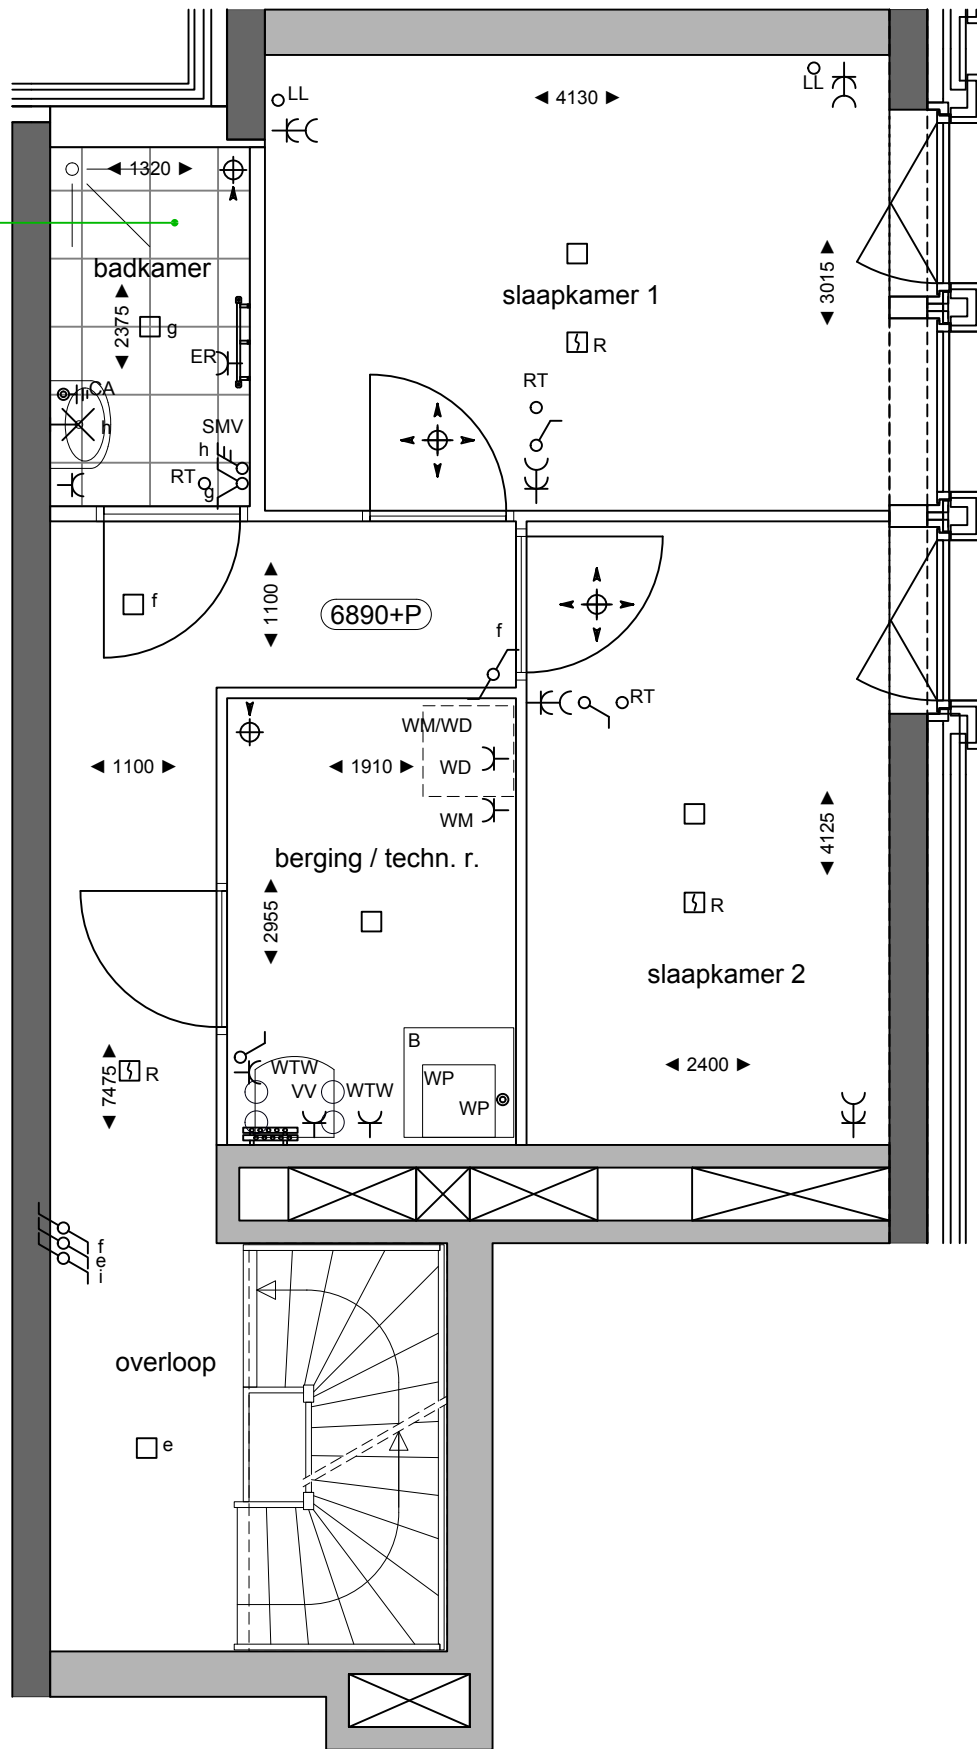

3.L.0.10 Luxe binnendeuren Berkvens

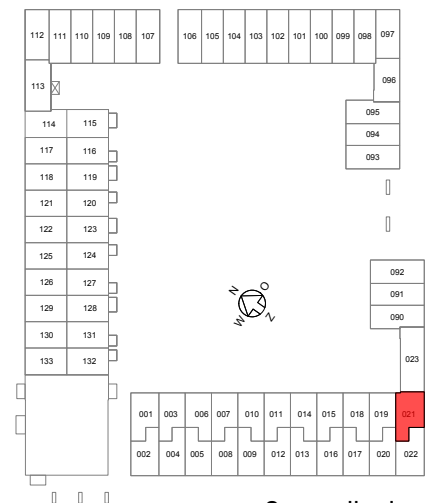

2e verdieping

paars = erratum
 blauw = via AO
 zwart = standaard
 rood = offerte (voorlopig)
 groen = opdracht (definitief)

voor akkoord:
 datum:

uitsluitend ten behoeve van meer- en minderwerk.
 behoudens de op deze tekening aangegeven opties e/o wijzigingen,
 kunnen aan deze tekening geen rechten worden ontleend.
 De maatvoering is indicatief. Wijzigingen welke zijn opgenomen in de
 showroomofferte(s) zijn op deze tekening niet verwerkt.
 alle voorgaande tekeningen komen hiermee te vervallen.




Van Wijnen Haarlemmermeer
 Opaallaan 14
 Postbus 3054
 2130 KB Hoofddorp
 T 023-576 40 00
 E haarlemmermeer@vanwijnen.nl
 www.vanwijnen.nl
 KvK 31043481

Opdrachtgever :	Van Wijnen Haarlemmermeer
Architect :	Bos Hofman ARCHITEKTENKOMBINATIE
Werk :	PARK 070
Onderdeel :	Meerwerktekening 2e verdieping

Schaal :	1:50	Formaat :	A3
Getekend :	BCD	Datum :	13-04-2020
Gewijzigd A :	06-11-2020	F :	
B :	24-11-2020	G :	
C :		H :	
D :		I :	
E :		J :	


Tek.Nr.

021-3

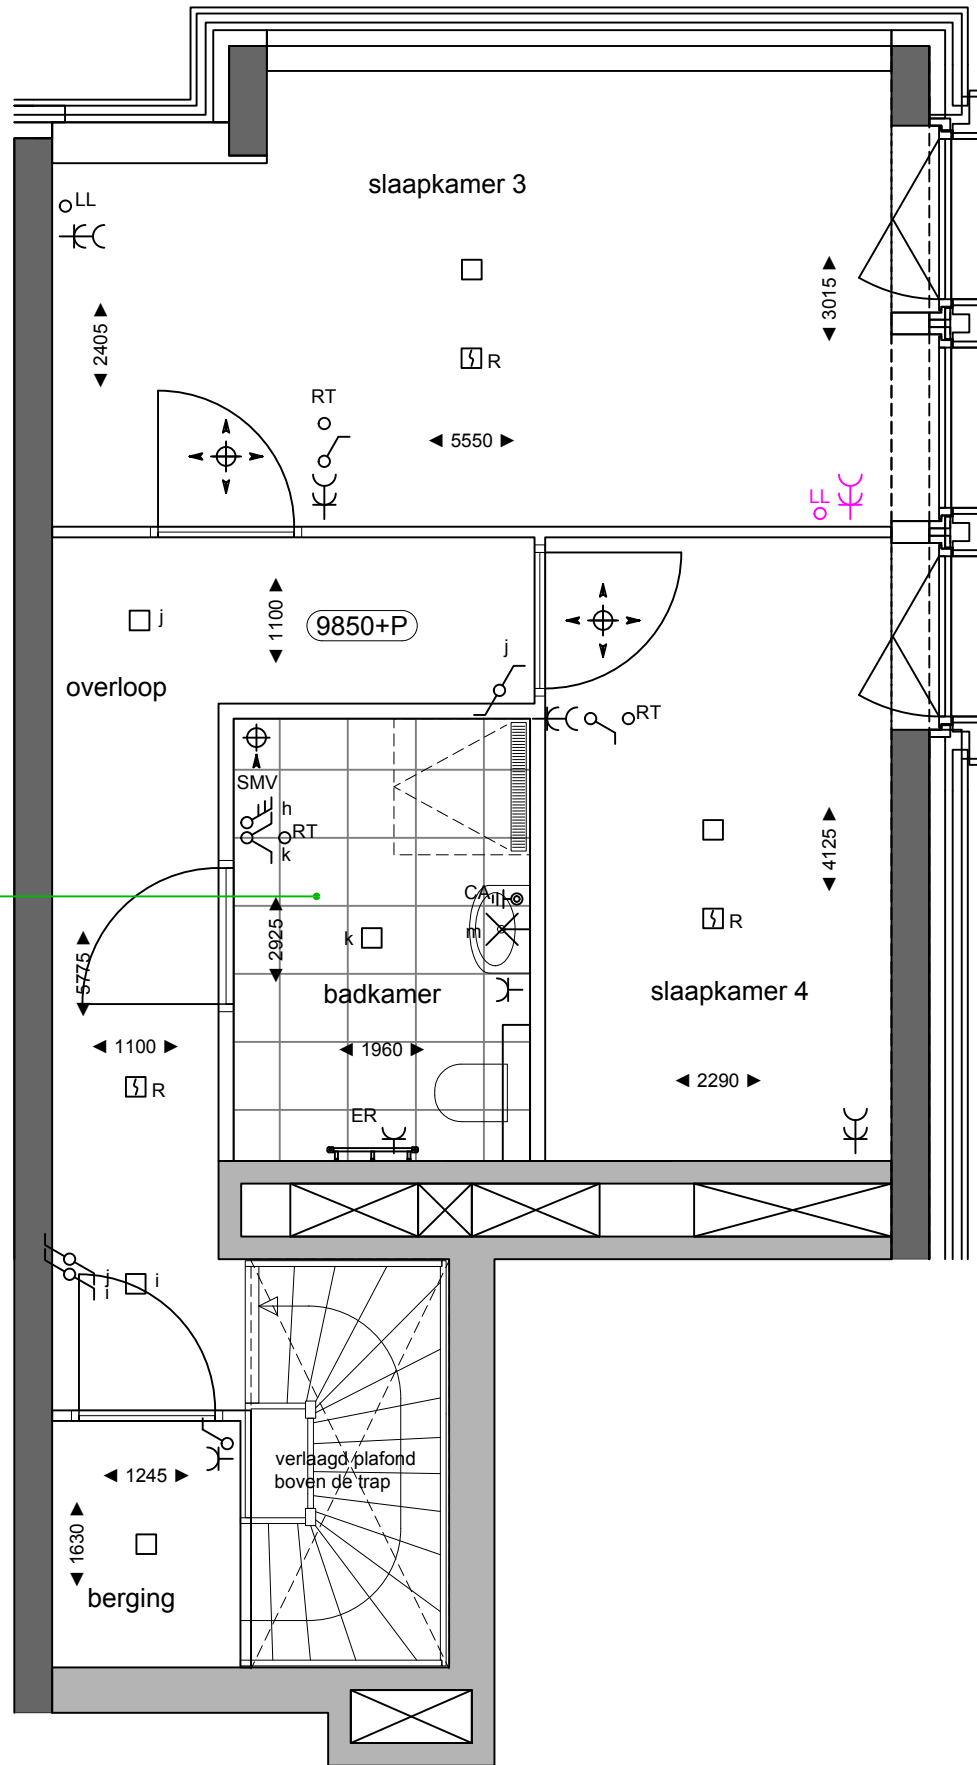

2.S.0.12 Luxe pakket sanitair

3.L.0.10 Luxe binnendeuren Berkvens

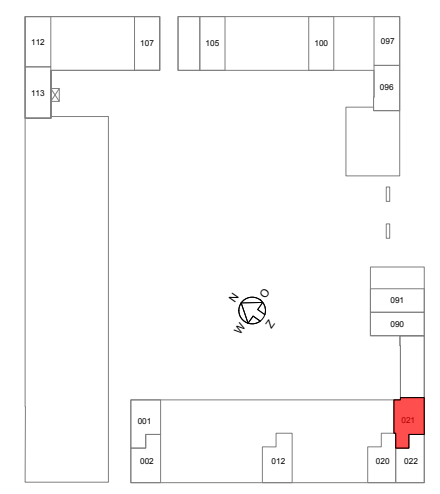

3e verdieping

paars = erratum
 blauw = via AO
 zwart = standaard
 rood = offerte (voorlopig)
 groen = opdracht (definitief)

voor akkoord:
 datum:

uitsluitend ten behoeve van meer- en minderwerk.
 behoudens de op deze tekening aangegeven opties e/o wijzigingen,
 kunnen aan deze tekening geen rechten worden ontleend.
 De maatvoering is indicatief. Wijzigingen welke zijn opgenomen in de
 showroomofferte(s) zijn op deze tekening niet verwerkt.
 alle voorgaande tekeningen komen hiermee te vervallen.



Van Wijnen Haarlemmermeer
 Opaallaan 14
 Postbus 3054
 2130 KB Hoofddorp
 T 023-576 40 00
 E haarlemmermeer@vanwijnen.nl
 www.vanwijnen.nl
 KvK 31043481

Opdrachtgever :	Van Wijnen Haarlemmermeer
Architect :	Bos Hofman ARCHITEKTENKOMBINATIE
Werk :	PARK 070
Onderdeel :	Meerwerktekening 3e verdieping

Schaal :	1:50	Formaat :	A3
Getekend :	BCD	Datum :	13-04-2020
Gewijzigd A :	06-11-2020	F :	
B :	24-11-2020	G :	
C :		H :	
D :		I :	
E :		J :	

Tek.Nr.

021-4