


Uitsparing vloerverwarming, zie tekening koper

2.K.0.14 Wijzigen leidingwerk keuken (derden)

2.S.0.12 Luxe pakket sanitair

3.L.0.10 Luxe binnendeuren Berkvens

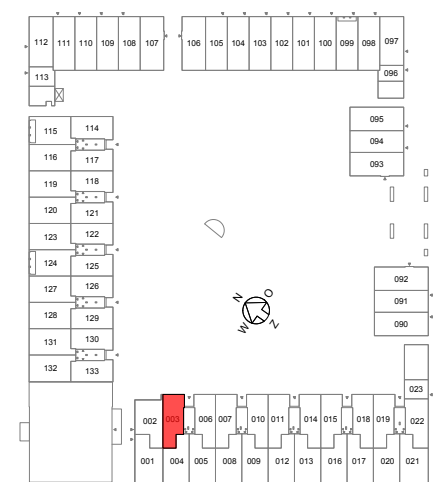

Begane grond

paars = erratum
 blauw = via AO
 zwart = standaard
 rood = offerte (voorlopig)
 groen = opdracht (definitief)

voor akkoord:
 datum:

uitsluitend ten behoeve van meer- en minderwerk.
 behoudens de op deze tekening aangegeven opties e/o wijzigingen,
 kunnen aan deze tekening geen rechten worden ontleend.
 De maatvoering is indicatief. Wijzigingen welke zijn opgenomen in de
 showroomofferte(s) zijn op deze tekening niet verwerkt.
 alle voorgaande tekeningen komen hiermee te vervallen.





Van Wijnen Haarlemmermeer
 Opaallaan 14
 Postbus 3054
 2130 KB Hoofddorp
 T 023-576 40 00
 E haarlemmermeer@vanwijnen.nl
 www.vanwijnen.nl
 KvK 31043481

Oprachtgever :	Van Wijnen Haarlemmermeer	
Architect :	Bos Hofman ARCHITEKTENKOMBINATIE	
Werk :	PARK 070	
Onderdeel :	Meerwerktekening begane grond	

Schaal :	1:50	Formaat :	A3
Getekend :	BCD		
Datum :	13-04-2020		
Gewijzigd A :	28-10-2020	F :	
B :	06-11-2020	G :	
C :	24-11-2020	H :	
D :		I :	
E :		J :	

Tek.Nr.

003-1

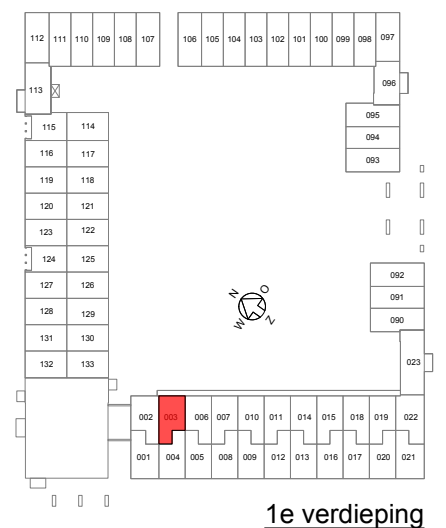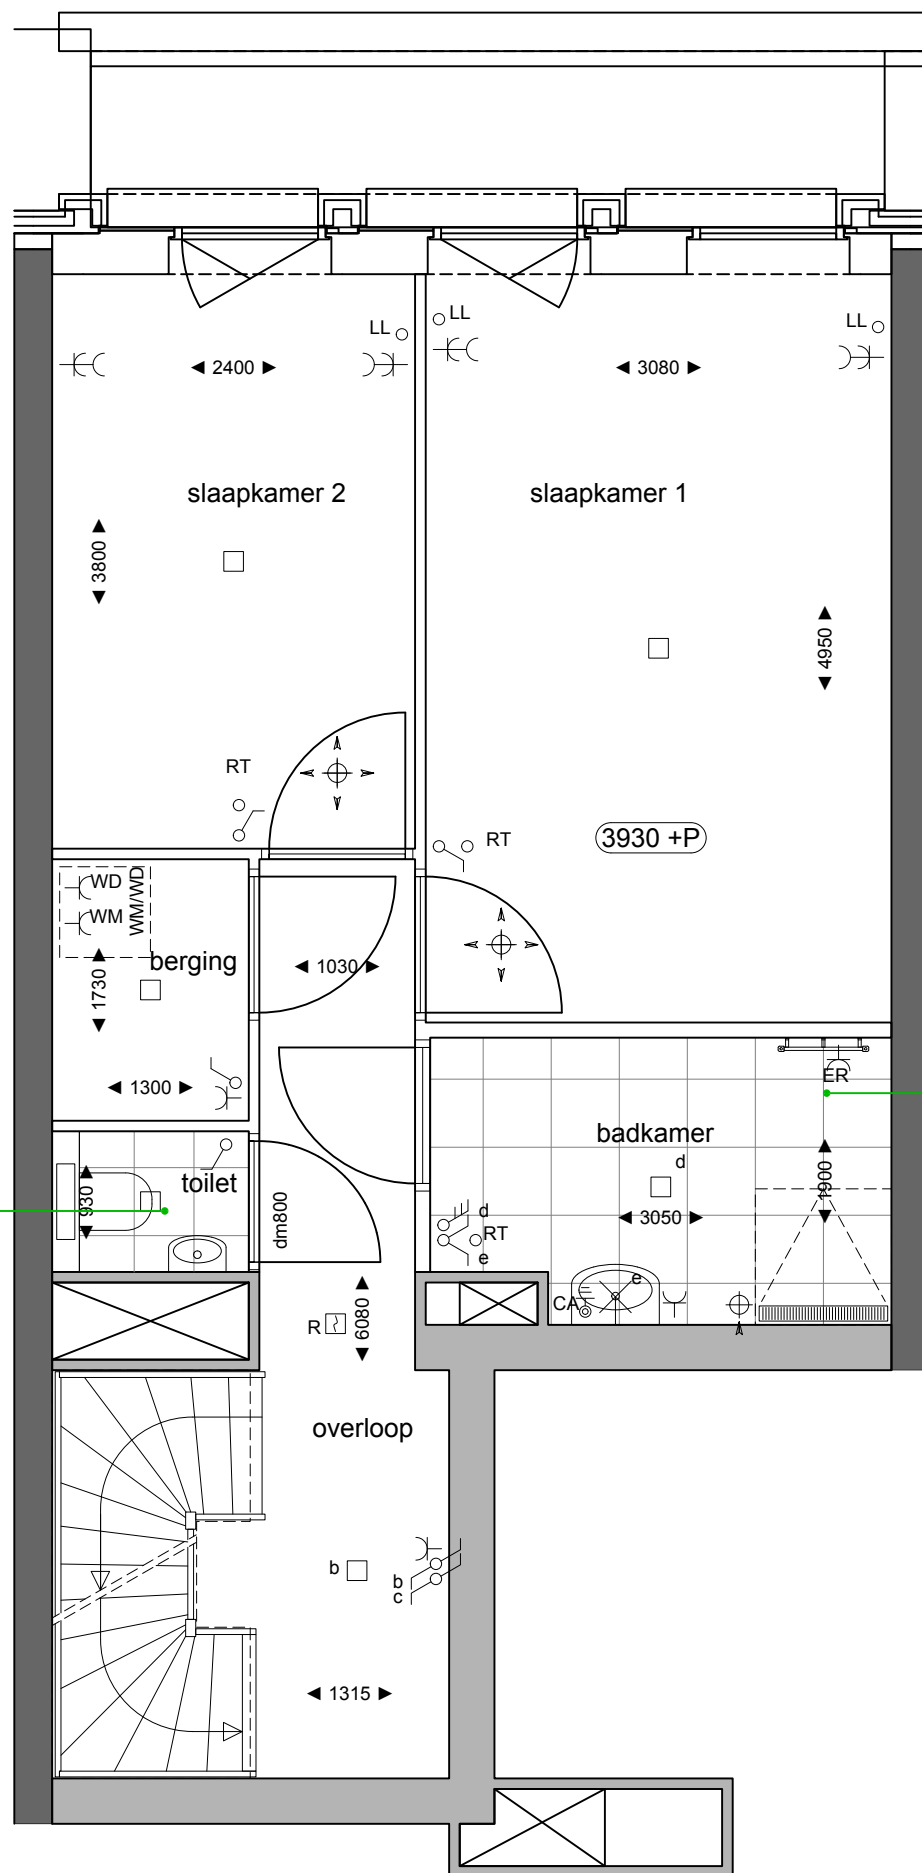

1e verdieping

paars = erratum
 blauw = via AO
 zwart = standaard
 rood = offerte (voorlopig)
 groen = opdracht (definitief)

voor akkoord:
 datum:

uitsluitend ten behoeve van meer- en minderwerk.
 behoudens de op deze tekening aangegeven opties e/o wijzigingen,
 kunnen aan deze tekening geen rechten worden ontleend.
 De maatvoering is indicatief. Wijzigingen welke zijn opgenomen in de
 showroomofferte(s) zijn op deze tekening niet verwerkt.
 alle voorgaande tekeningen komen hiermee te vervallen.



Van Wijnen Haarlemmermeer
 Opaallaan 14
 Postbus 3054
 2130 KB Hoofddorp
 T 023-576 40 00
 E haarlemmermeer@vanwijnen.nl
 www.vanwijnen.nl
 KvK 31043481

Opdrachtgever :
 Van Wijnen Haarlemmermeer

Architect :
 Bos Hofman | ARCHITEKTENKOMBINATIE

Werk :
 PARK 070


Onderdeel :
 Meerwerktekening | 1e verdieping

Schaal : 1:50 Formaat : A3
 Getekend : BCD
 Datum : 13-04-2020


Gewijzigd A : 28-10-2020 F :
 B : 06-11-2020 G :
 C : 24-11-2020 H :
 D : I :
 E : J :

Tek.Nr.

003-2

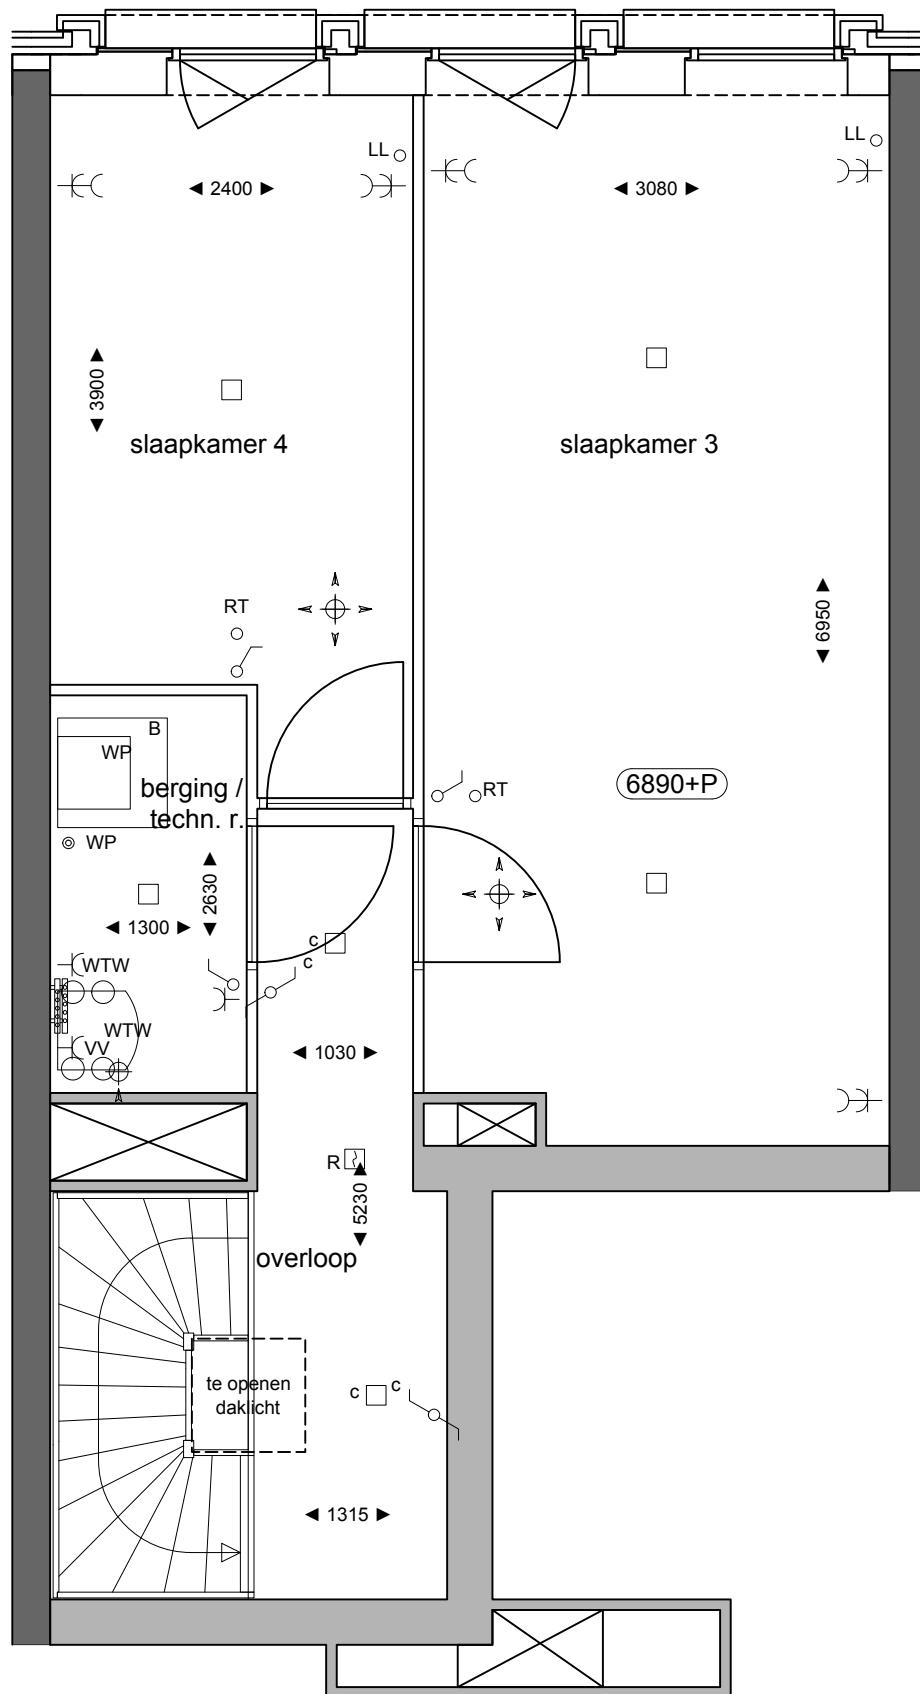

3.L.0.10 Luxe binnendeuren Berkvens

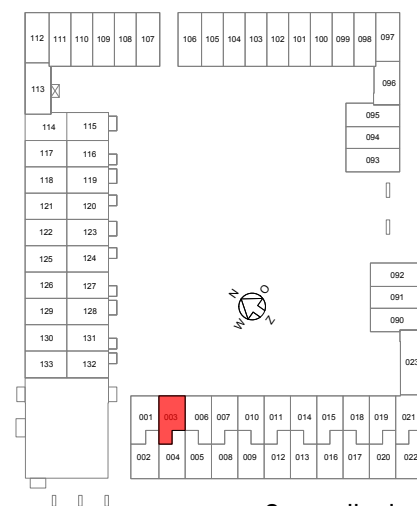

2e verdieping

paars = erratum
 blauw = via AO
 zwart = standaard
 rood = offerte (voorlopig)
 groen = opdracht (definitief)

voor akkoord:
 datum:

uitsluitend ten behoeve van meer- en minderwerk.
 behoudens de op deze tekening aangegeven opties e/o wijzigingen,
 kunnen aan deze tekening geen rechten worden ontleend.
 De maatvoering is indicatief. Wijzigingen welke zijn opgenomen in de
 showroomofferte(s) zijn op deze tekening niet verwerkt.
 alle voorgaande tekeningen komen hiermee te vervallen.



Van Wijnen Haarlemmermeer
 Opaallaan 14
 Postbus 3054
 2130 KB Hoofddorp
 T 023-576 40 00
 E haarlemmermeer@vanwijnen.nl
 www.vanwijnen.nl
 KvK 31043481

Oprachtgever :
 Van Wijnen Haarlemmermeer

Architect :
 Bos Hofman | ARCHITEKTENKOMBINATIE

Werk :
 PARK 070

Onderdeel :
 Meerwerktekening | 2e verdieping

Schaal : 1:50 Formaat : A3
 Getekend : BCD
 Datum : 13-04-2020

Gewijzigd A : 28-10-2020 F :
 B : 06-11-2020 G :
 C : 24-11-2020 H :
 D : I :
 E : J :

Tek.Nr. **003-3**